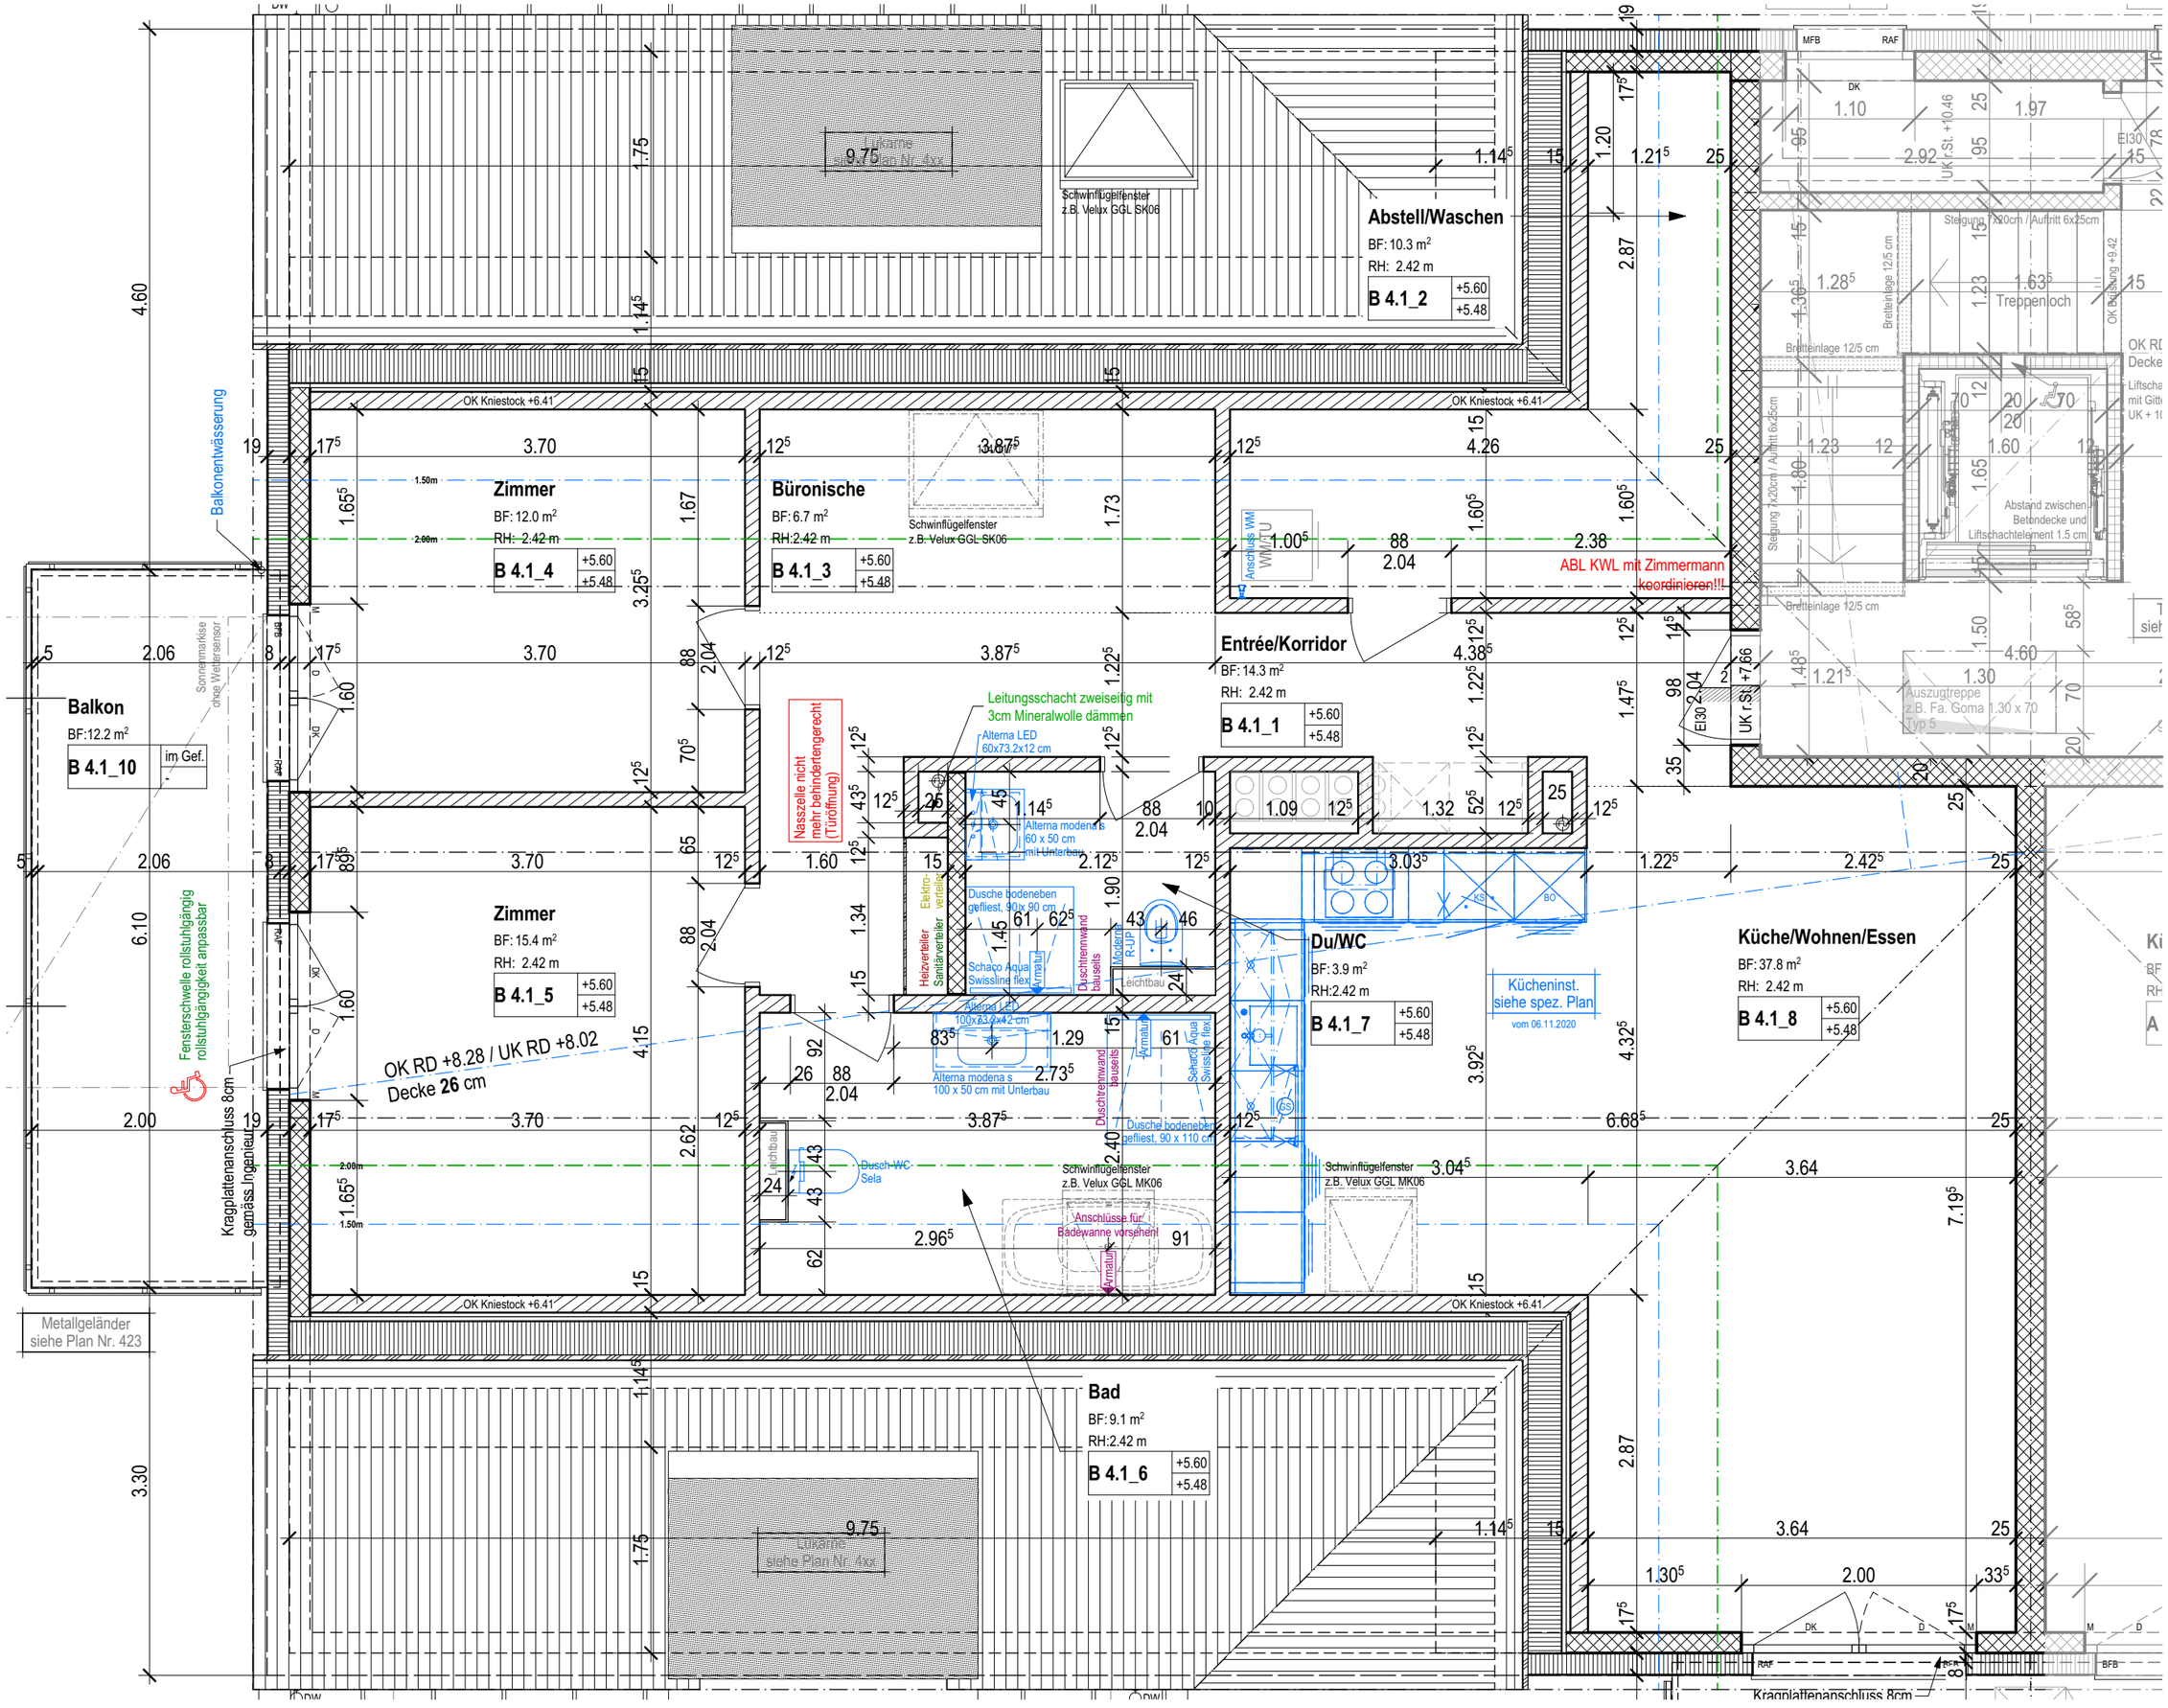

KÄUFERSCHAFT
Datum: .....
Unterschrift: .....

Änderungen am Wohnungsgrundriss sowie an der Disposition der Nasszellen liegen in der alleinigen Verantwortung der Käuferschaft.
Die Bauherrschaft lehnt diesbezüglich jegweiche Haftung für Abweichungen von der Norm SN 521 500 Behindertengerechtes Bauen ab.
Materialien und Mauerstärken können aufgrund der statischen Berechnung noch ändern !!!

BAUHERR:
Ingena AG
Hurdnerwäldlistrasse 124, 8808 Päffikon

PLANVERFASSER:
MPK Architekten AG
Tösstalstrasse 110, 8623 Wetzikon

BAUVORHABEN:
Wohnen "am Wissenbach"
Dorfstrasse 46, 8484 Weisslingen

STAND:	11.11.2020
MASSSTAB:	1:50
GEZEICHNET	T. Gmür
PLANTITEL:	2. Dachgeschoss
WOHNUNG:	B 4.1

MPK Architekten AG • Tösstalstrasse 110 • 8623 Wetzikon • +41 55 536 48 70 • info@mpk-architekten.ch • www.mpk-architekten.ch

M:\I 802_MFH Dorfstrasse - Weisslingen\I 802_CAD\I 802_300_Ausfuehrung\I 802_300_Ausführung.pln