


OK Belag Birkenstrasse  
ca. 410.95

BIRKENSTRASSE

OK Belag Birkenstrasse  
ca. 411.60



UMGEBUNG

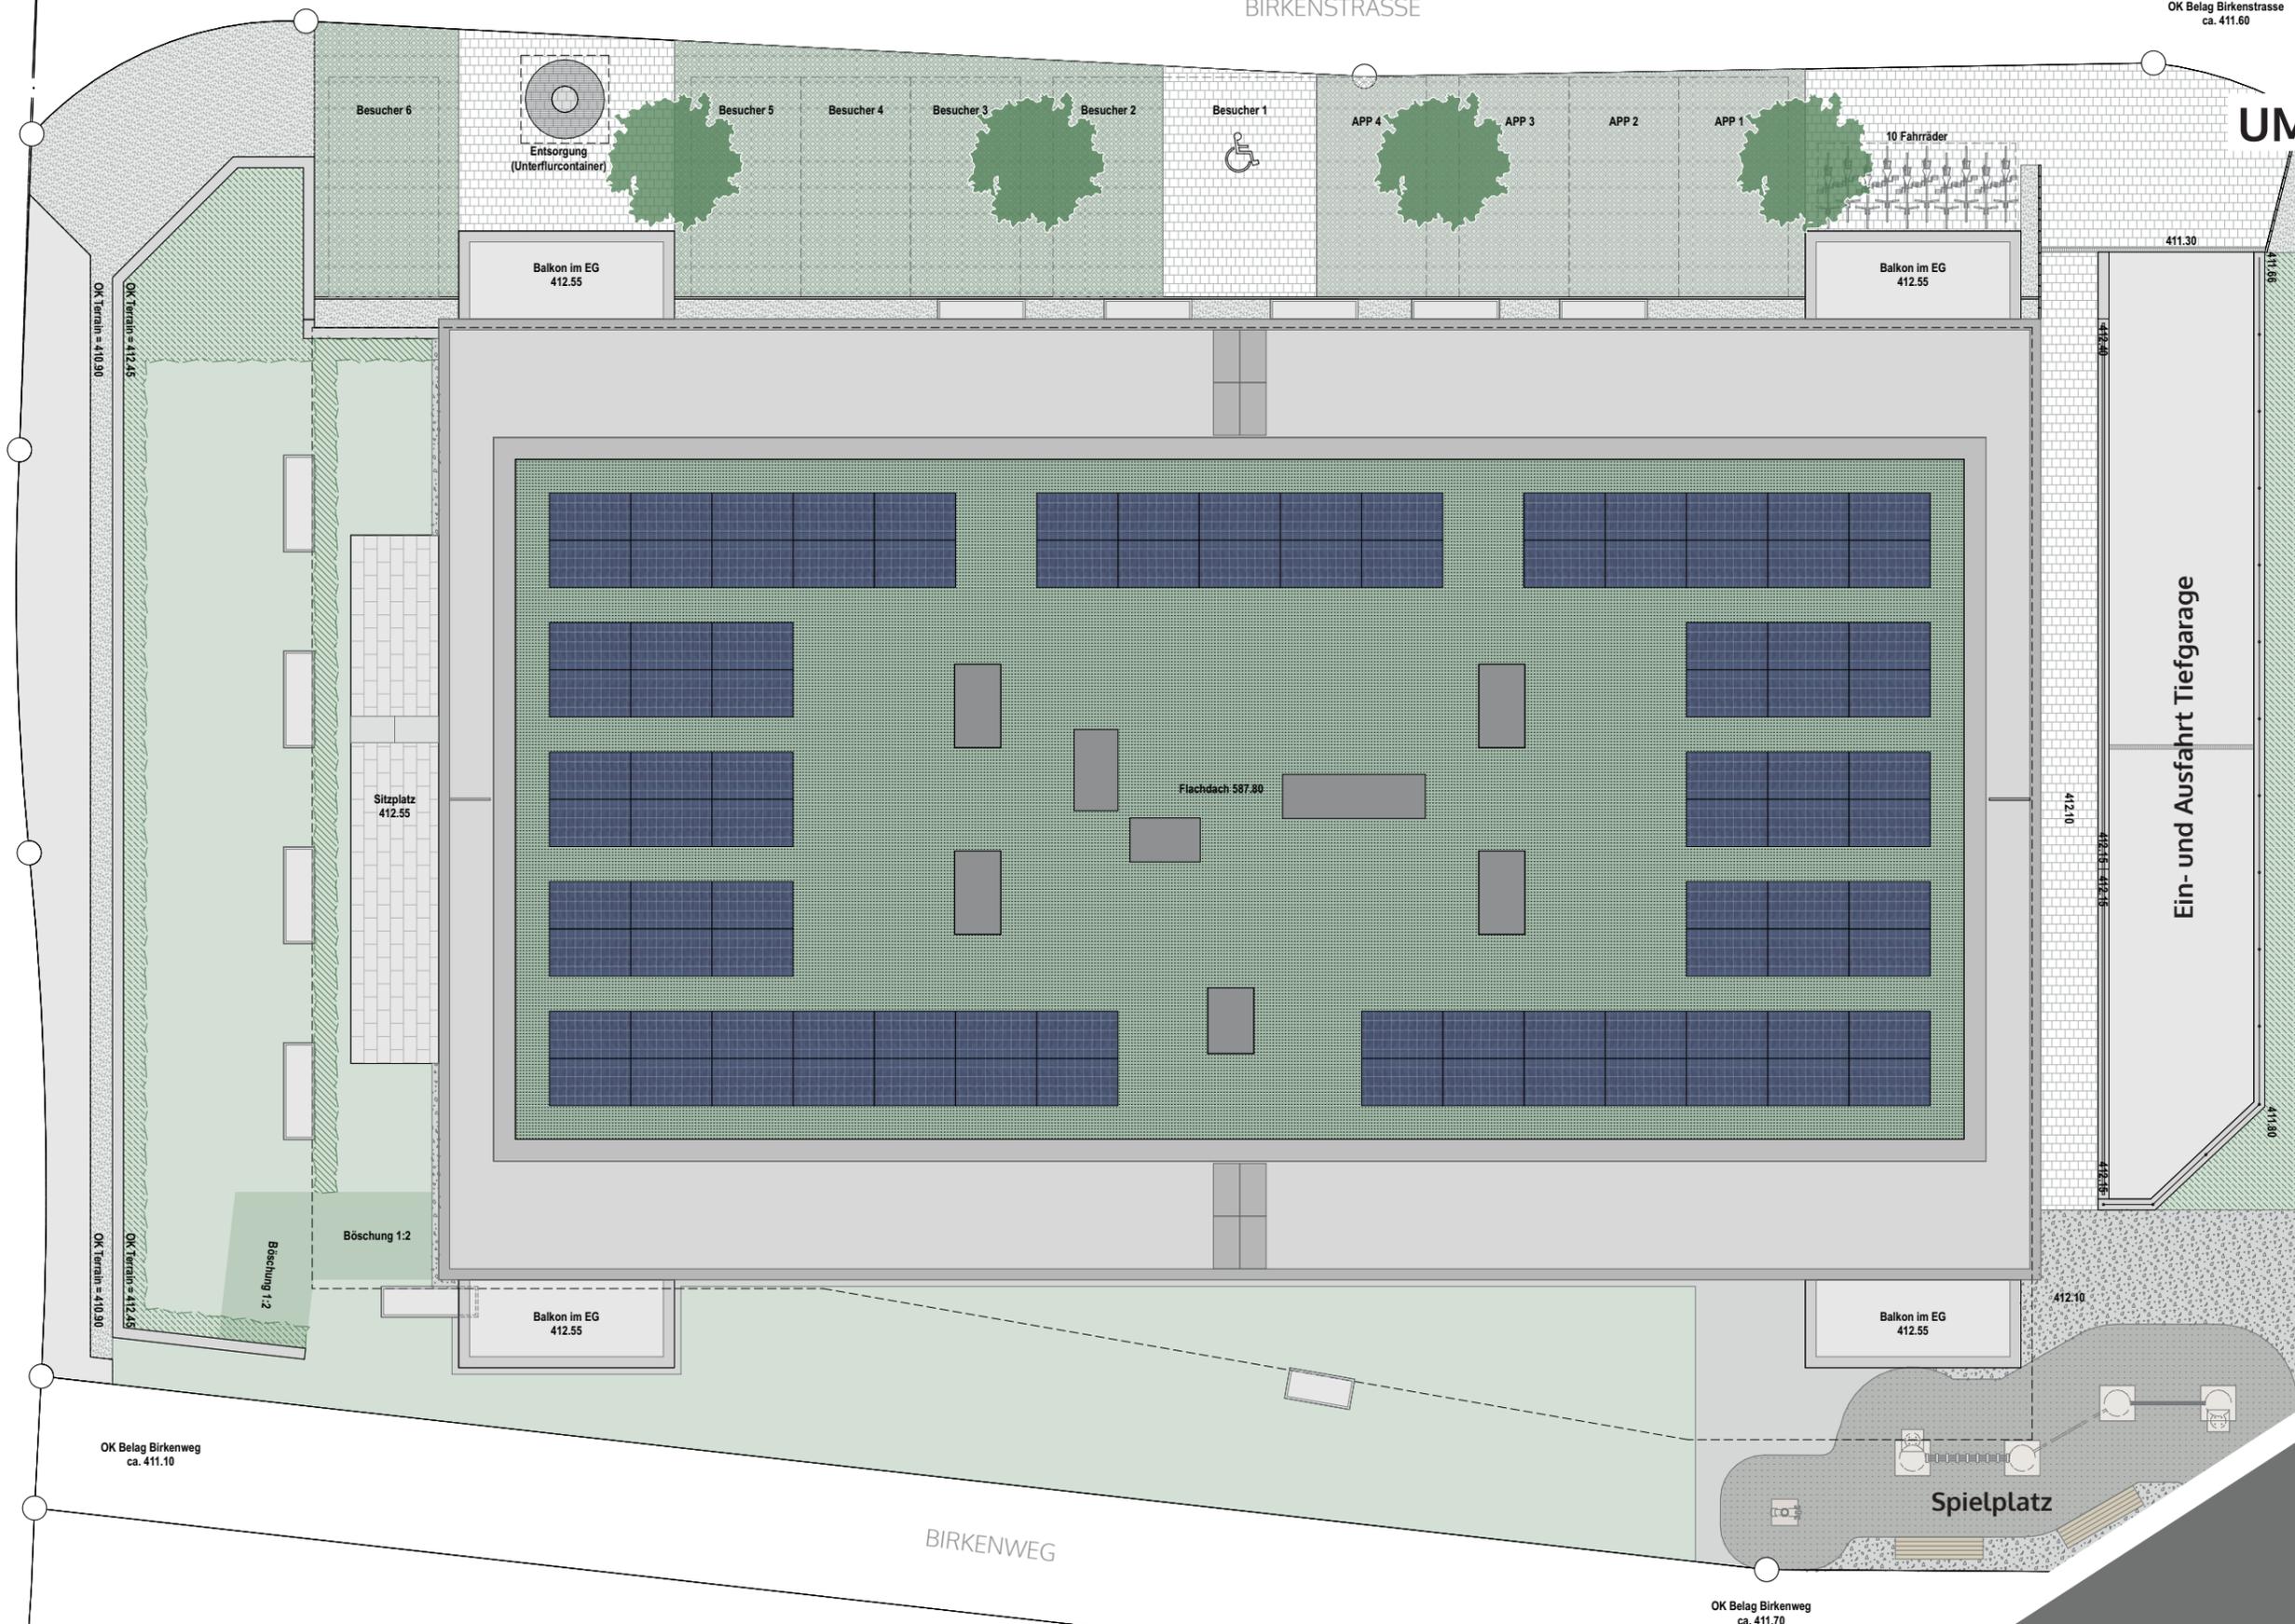

OK Belag Birkenweg  
ca. 411.10

OK Belag Birkenweg  
ca. 411.70

MST. 1:150

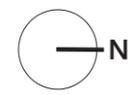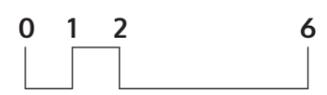

UMGEBUNG  
GRUNDRISS