


UG

TIEFGARAGE/KELLER

Autoabstellplätze 8x
Kellerabteile
Fahrräderabstellplatz

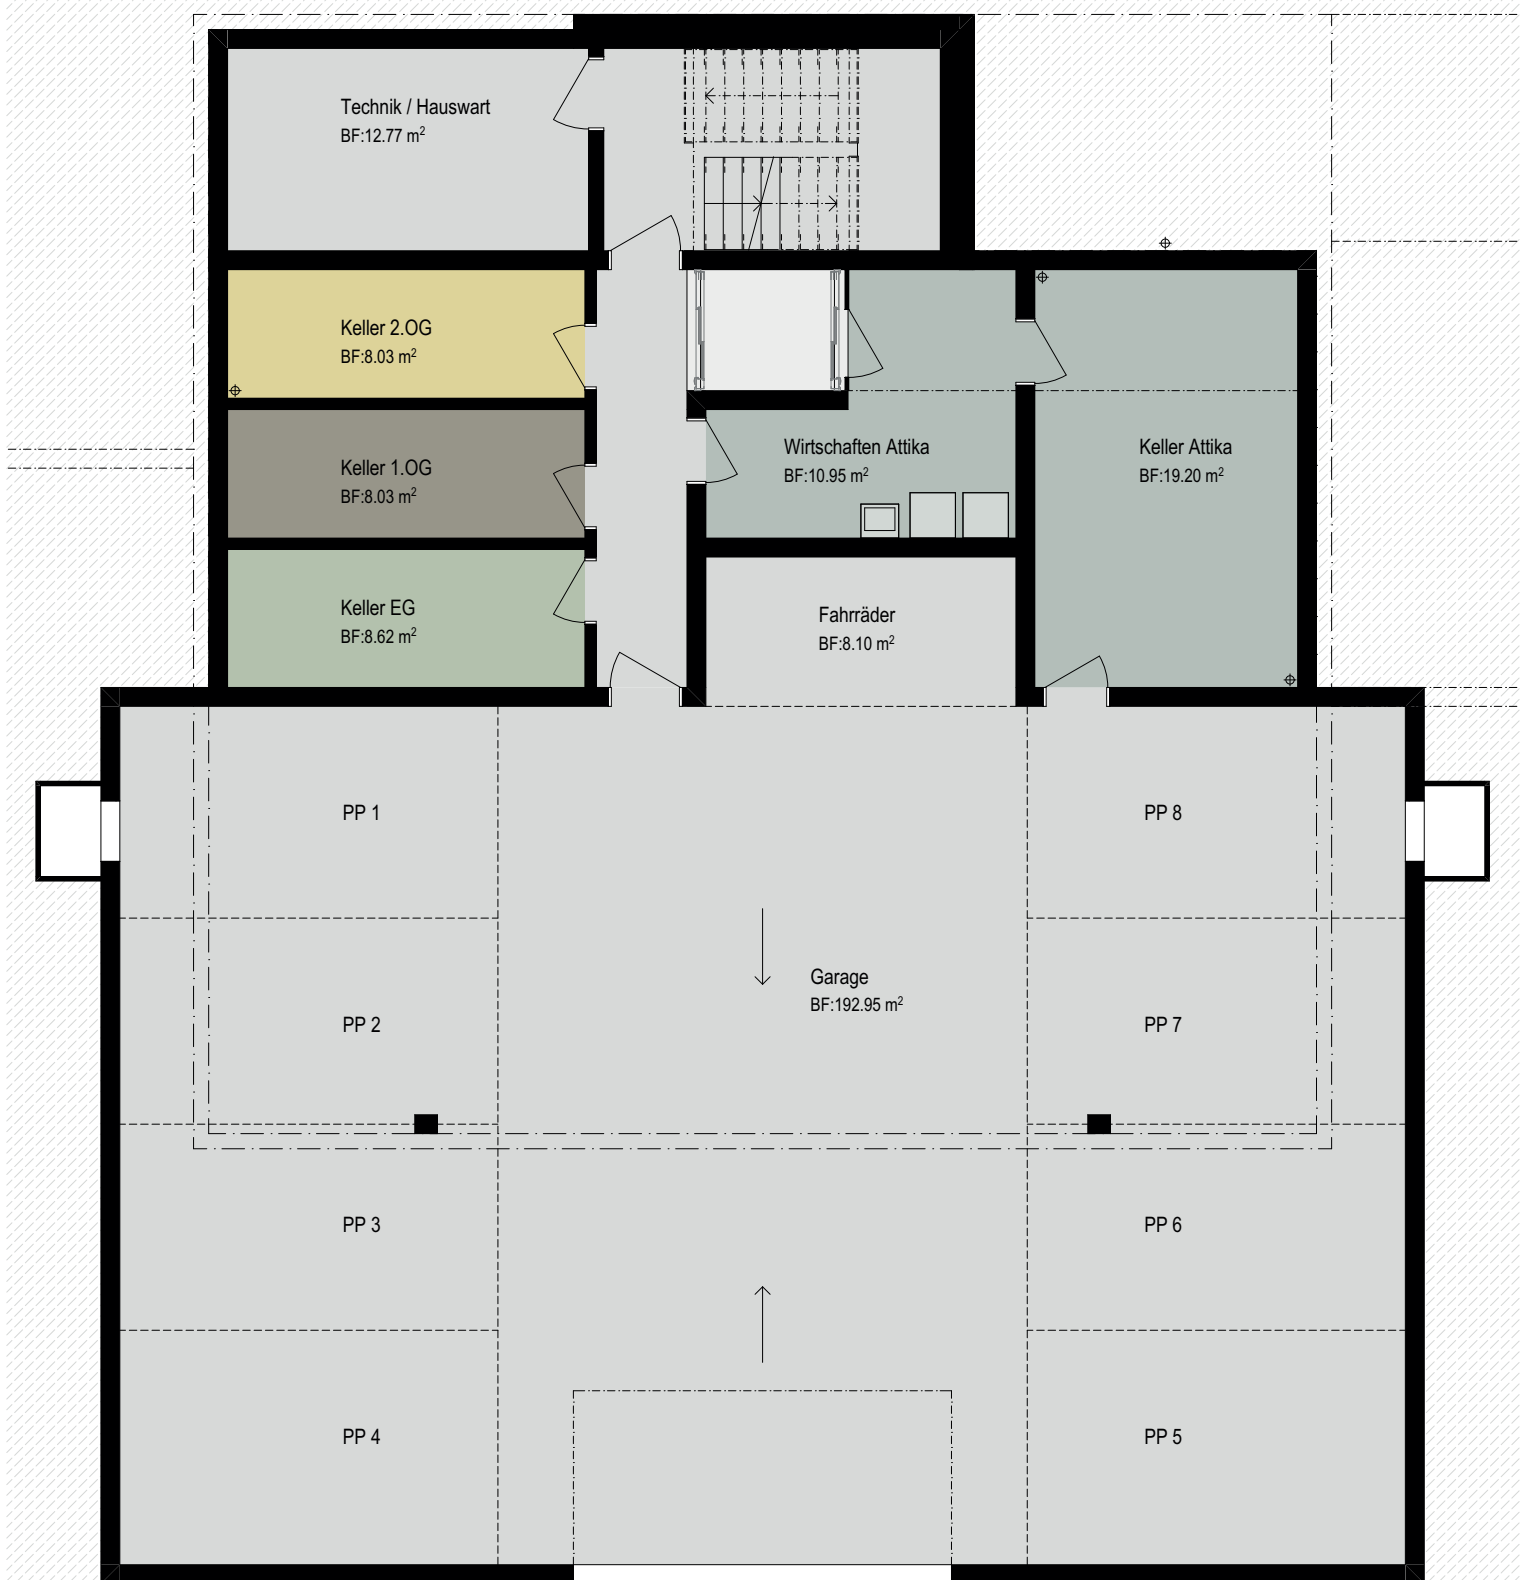

0 1 2 3 4 5
MST. 1:100 (1cm entspricht 1m)