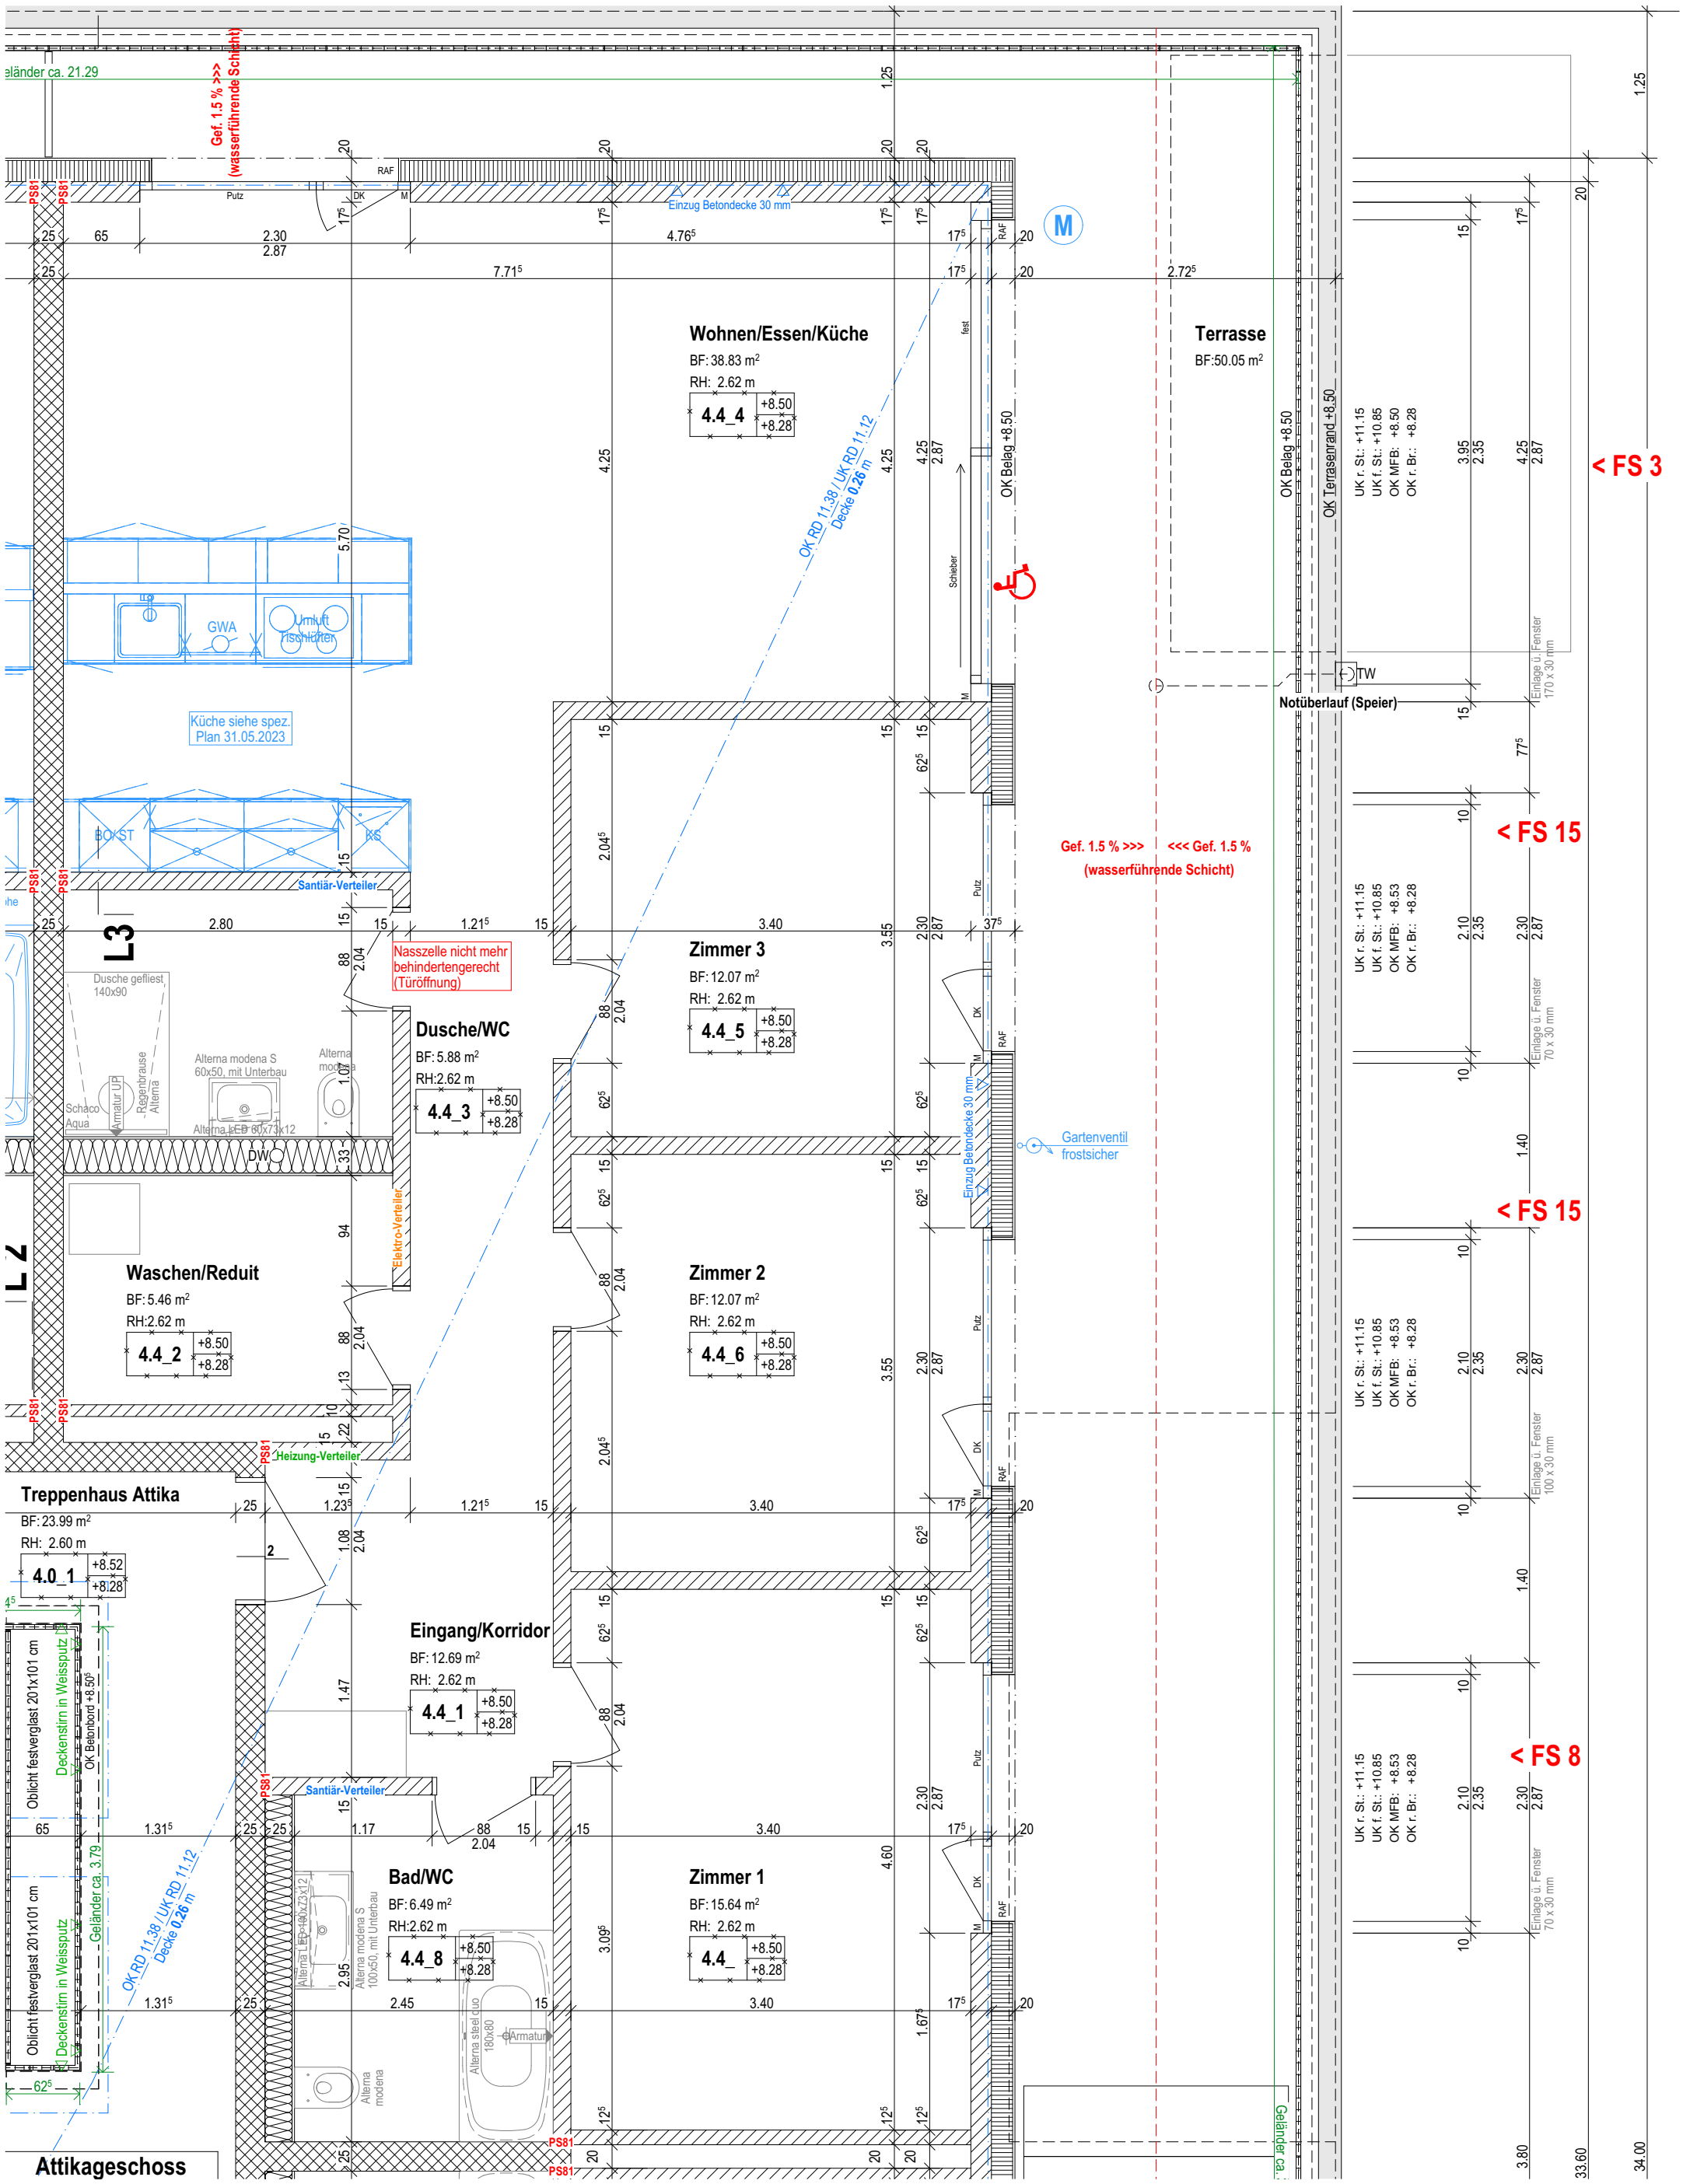

BAUVORHABEN:	PLANVERFASSER:	BAUHERR:	KÄUFERSCHAFT:
Wohnen "Birkenweg" Birkenstrasse 2+4, 8716 Schmerikon	MPK Architekten AG Rotenrainstrasse 9, 8645 Jona	Ingena AG Hurdnerwäldlistrasse 124, 8808 Pfäffikon	Datum: ..... Unterschrift: .....

WOHNUNG:	GESCHOSS:	GEZEICHNET:	MASSSTAB:	STAND:	
4.4	Attika	mj	1:50	16.01.25	Änderungen am Wohnungsgrundriss sowie an der Disposition der Nasszellen liegen in der alleinigen Verantwortung der Käuferschaft. Die Bauherrschaft lehnt diesbezüglich jegwelche Haftung für Abweichungen von der Norm SN 521 500 Behindertengerechtes Bauen ab. Materialien und Mauerstärken können aufgrund der statischen Berechnung noch ändern !!!

M:\l 806_MFH Birkenstrasse - Schmerikon\l 806_CAD\l 806_300_Ausfuehrung\l 806_241111_Käuferänderungen.pln

MPK Architekten AG ▪ Rotenrainstrasse 9 ▪ 8645 Jona ▪ 055 536 48 70 ▪ info@mpk-architekten.ch ▪ www.mpk-architekten.ch